

OOSTGEVEL NR 3

NOORDGEVEL NR 3-4

WESTGEVEL NR 4

ZUIDGEVEL NR 4-3


BOUWNUMMER 4

BOUWNUMMER 3



BEGANE GROND

1e VERDIEPING

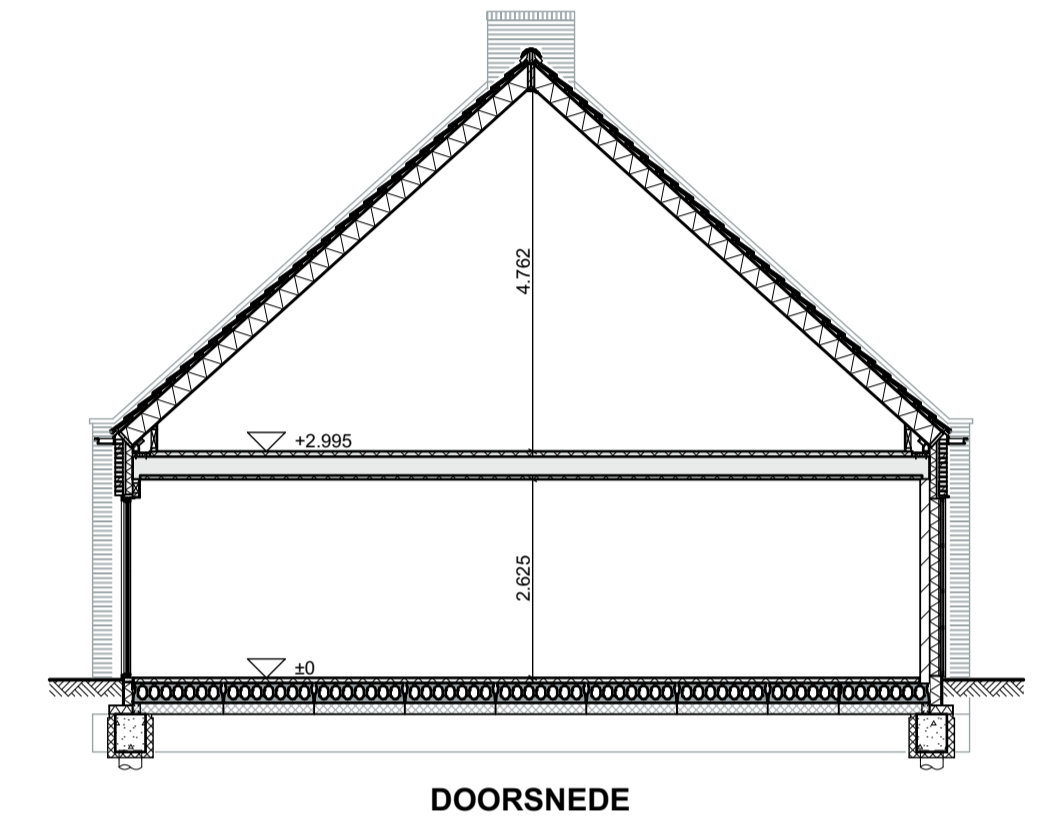


DOORSNEDE

RENOVOOI VERKOOPTTEKENINGEN

Alle maten zijn in millimeters weergegeven.
 Alle op verkooptekening aanwezige maatvoering is indicatief.
 De electra- en ventilatiesymbolen zijn indicatief weergegeven en dienen definitief door de installateurs te worden bepaald.
 Standaardhoogte schakelmateriaal ca. 1050+ vloerpeil.

- Er kunnen geen rechten ontleend worden aan:
- de exacte maten en oppervlaktes zoals aangegeven
 - de exacte plaats en type van het electra
 - aantal mv punten is indicatief, exacte locatie n.t.b. door installateur
 - Opstelling installatie en sanitair is indicatief.


Symbol	Omschrijving	Hoogte
■	verdeelkast	
□	cv verdeler	
—	wandradiator	
⊠	nestkast in gevel	>3000
○	drukknoop deurbel	1300
○	deurbel gong	2300
⊙	centraaldoos t.b.v. lichtpunt zonder armatuur	plafond
⊙	aansluitpunt wandlicht zonder armatuur	1500
⊙	aansluitpunt wandlicht met armatuur	1600
⊙	aansluitpunt buitenlichtpunt	1600
⊙	rookmelder	plafond
⊙	wandcontactdoos	300
⊙	dubbele wandcontactdoos	300
⊙	aansluiting perlex	600
⊙	schakelaar enkelpolig	1050
⊙	schakelaar enkelpolig met wandcontactdoos	1050
⊙	serieschakelaar	1050
⊙	wisselchakelaar	1050
⊙	kruisschakelaar	1050
⊙	standen schakelaar mechanische ventilatie	1050
⊙	loze leiding	300
⊙	aansluitpunt data/CAI	300
⊙	aansluitpunt thermostaat	1500
⊙	aansluitpunt wasmachine	1200
⊙	aansluitpunt wasdroger	1200
⊙	aansluitpunt mechanische ventilatie unit	1200
⊙	aansluitpunt warmtepomp	1200
⊙	aansluitpunt elektrische radiator	260
⊙	aansluitpunt verdelers vloerverwarming	300
⊙	aansluitpunt omvormer pv panelen	1200
⊙	ventilatie inblaas ventiel	plafond
⊙	ventilatie afzuig ventiel	plafond

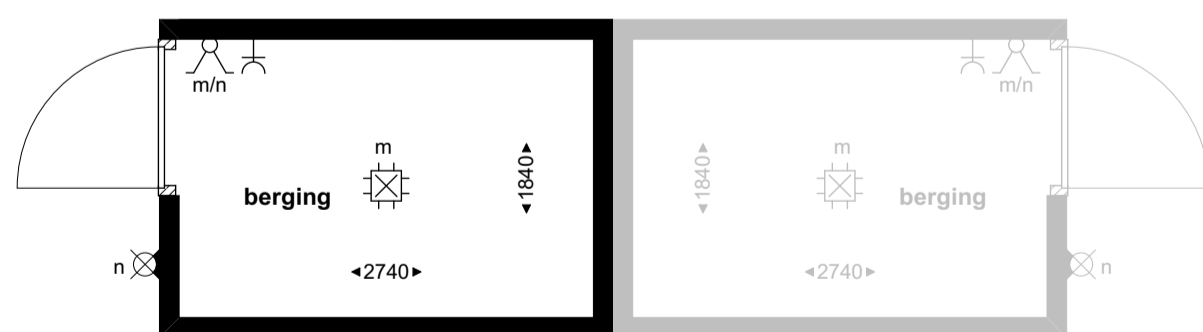

PLATTEGROND BERGINGEN



(Let op dakkapelen zijn opties)

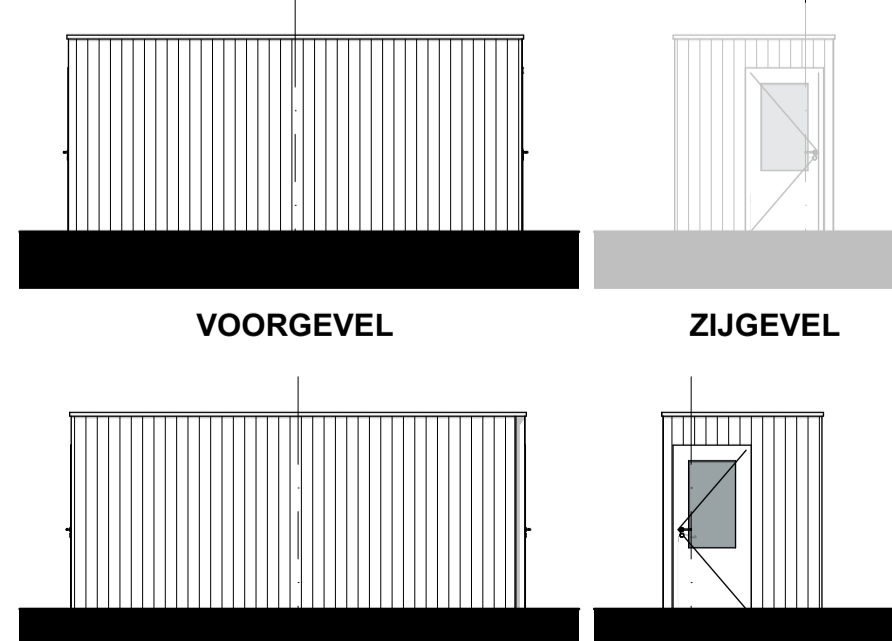


VOORGEVEL

ZIJGEVEL

ACHTERGEVEL

ZIJGEVEL

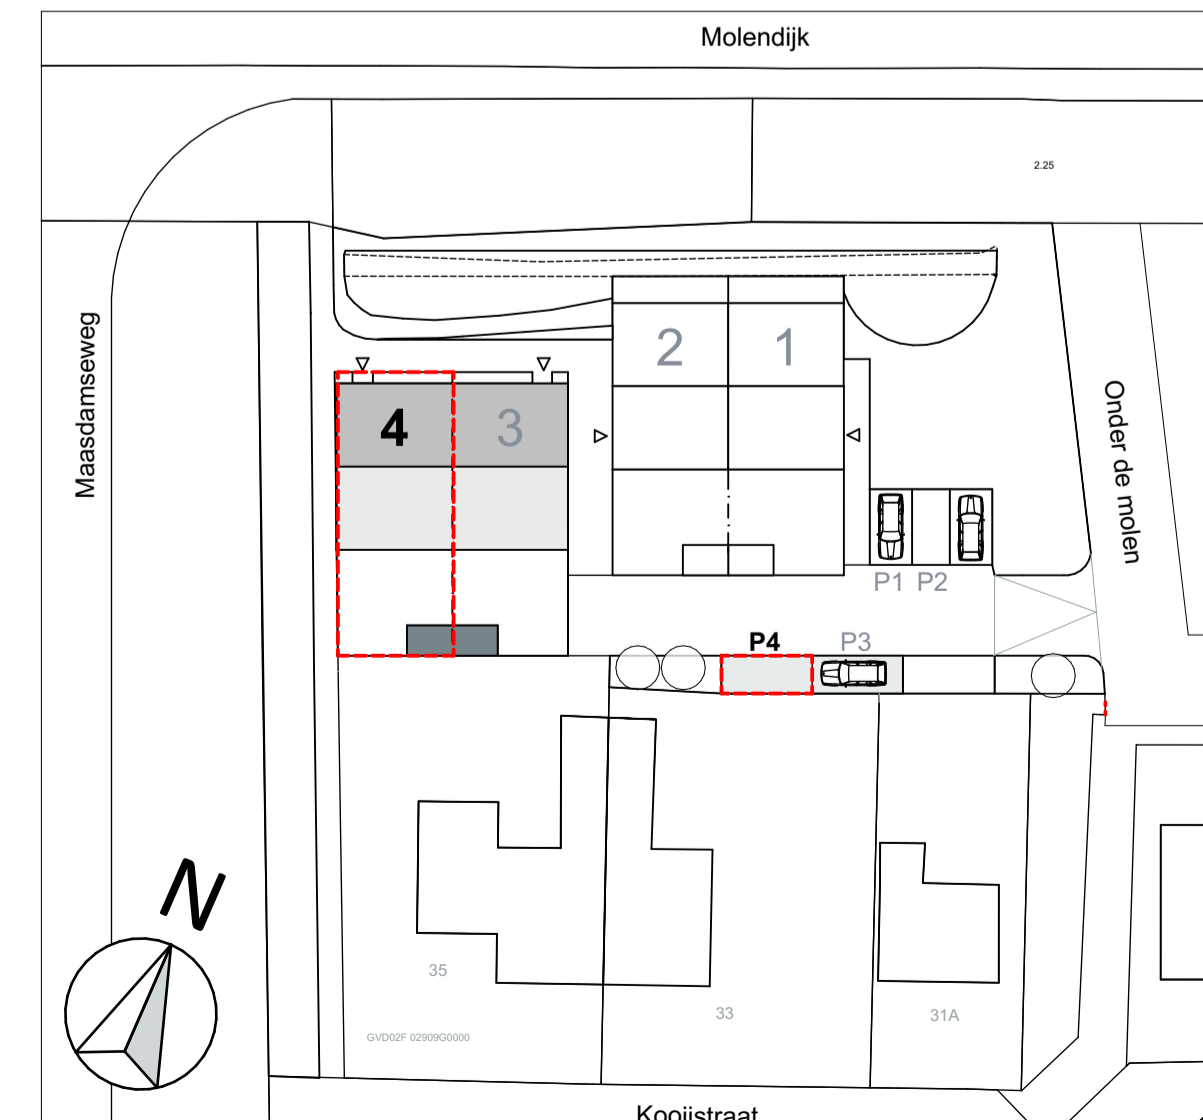

Projectnummer **211** Tekening **VK-04**
 Project **4 seniorenwoningen Onder de Molen** Omschrijving **Verkooptekening bouwnummer 4**
Onder de Molen
3295 LL 's-Gravendeel

Opdrachtgever **DIV Project Ontwikkeling B.V.** Schaal **1:100/1:50**
 van Hogendorpstraat 25 Datum **11-03-2025**
 3281 SW Numansdorp Gewijzigd (A)
 (B)
 (C)
 (D)
 (E)
 (F)
 (G)
 (H)

DIVARCHITECTEN
 van Hogendorpstraat 25
 3281 SW Numansdorp
 06 44 13 73 82
 www.divarchitecten.nl
 info@divarchitecten.nl