


OOSTGEVEL NR 1

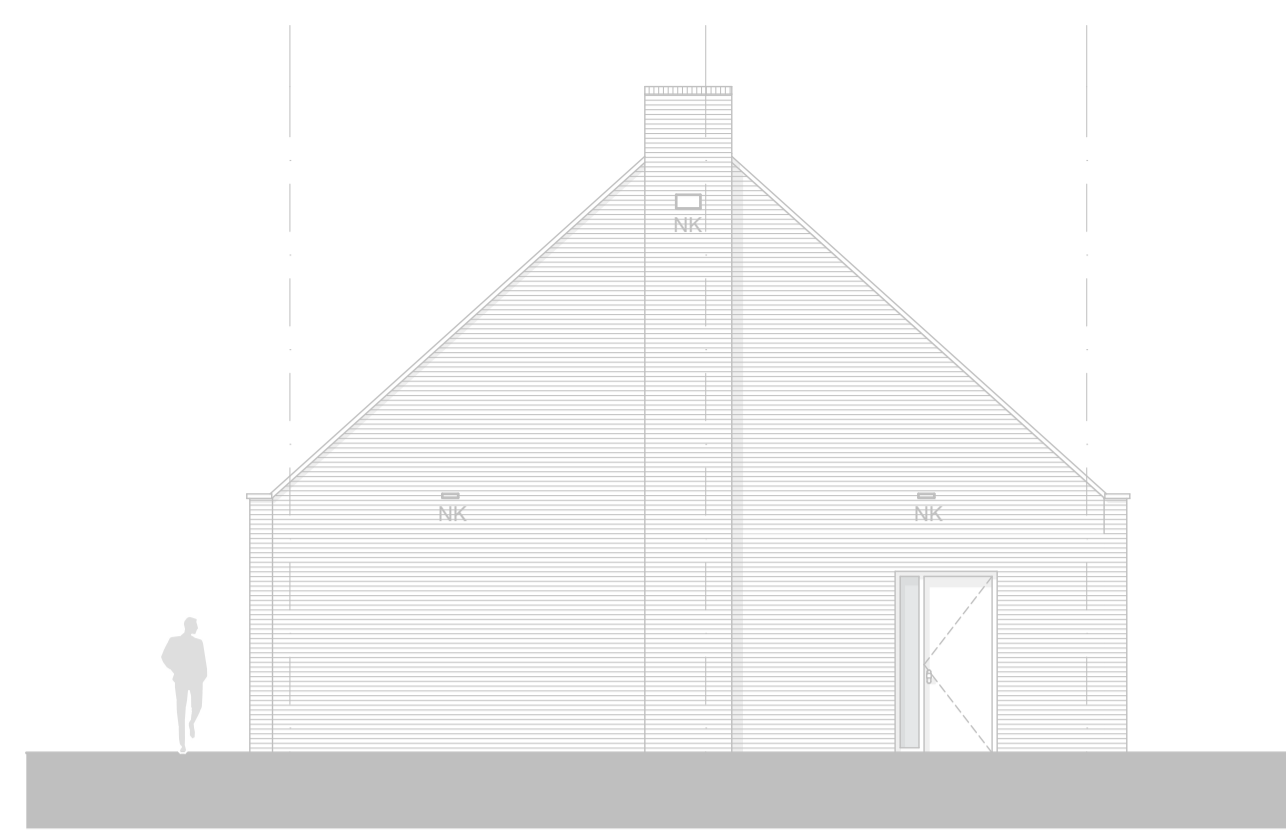

NOORDGEVEL NR 1-2



WESTGEVEL NR 2




ZUIDGEVEL NR 2-1



BEGANE GROND



1e VERDIEPING

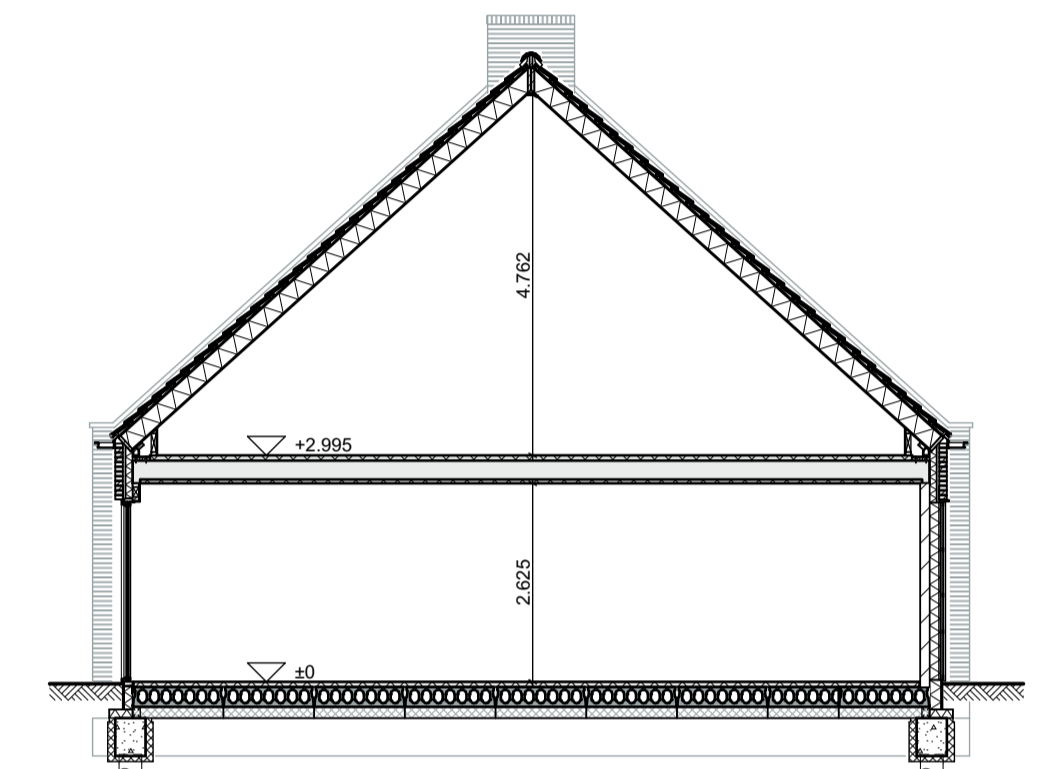

DOORSNEDE

**RENOVOOI VERKOOPTTEKENINGEN**

Alle maten zijn in millimeters weergegeven.  
 Alle op verkooptekening aanwezige maatvoering is indicatief.  
 De electra- en ventilatiesymbolen zijn indicatief weergegeven en dienen definitief door de installateurs te worden bepaald.  
 Standaardhoogte schakelmateriaal ca. 1050+ vloerpeil.

- Er kunnen geen rechten ontleend worden aan:  
 - de exacte maten en oppervlaktes zoals aangegeven  
 - de exacte plaats en type van het electra  
 - aantal mv punten is indicatief, exacte locatie n.b. door installateur  
 - Opstelling installatie en sanitair is indicatief.


| Symbol | Omschrijving                                  | Hoogte  |
|--------|---|---------|
| ⊞      | verdeelkast                                   |         |
| ⊞      | cv verdeler                                   |         |
| ⊞      | wandradiator                                  |         |
| NK     | nestkast in gevel                             | >3000   |
| o      | drukknoop deurbel                             | 1300    |
| o      | deurbel gong                                  | 2300    |
| ⊞      | centraaldoos t.b.v. lichtpunt zonder armatuur | plafond |
| ⊞      | aansluitpunt wandlicht zonder armatuur        | 1600    |
| ⊞      | aansluitpunt wandlicht met armatuur           | 1600    |
| ⊞      | aansluitpunt buitenlichtpunt                  | 1600    |
| ⊞      | rookmelder                                    | plafond |
| ⊞      | wandcontactdoos                               | 300     |
| ⊞      | dubbele wandcontactdoos                       | 300     |
| ⊞      | aansluiting perlex                            | 600     |
| ⊞      | schakelaar enkelpolig                         | 1050    |
| ⊞      | schakelaar enkelpolig met wandcontactdoos     | 1050    |
| ⊞      | serieschakelaar                               | 1050    |
| ⊞      | wisselchakelaar                               | 1050    |
| ⊞      | kruisschakelaar                               | 1050    |
| ⊞      | standen schakelaar mechanische ventilatie     | 1050    |
| ⊞      | loze leiding                                  | 300     |
| ⊞      | DATA  | 300     |
| ⊞      | TH  | 1500    |
| ⊞      | WM  | 1200    |
| ⊞      | WD  | 1200    |
| ⊞      | MV  | 1200    |
| ⊞      | WP  | 1200    |
| ⊞      | ⊞   | 260     |
| ⊞      | ⊞   | 300     |
| ⊞      | ⊞   | 1200    |
| ⊞      | ⊞   | plafond |
| ⊞      | ⊞   | plafond |



PLATTEGROND BERGINGEN



(Let op dakkapelen zijn opties)

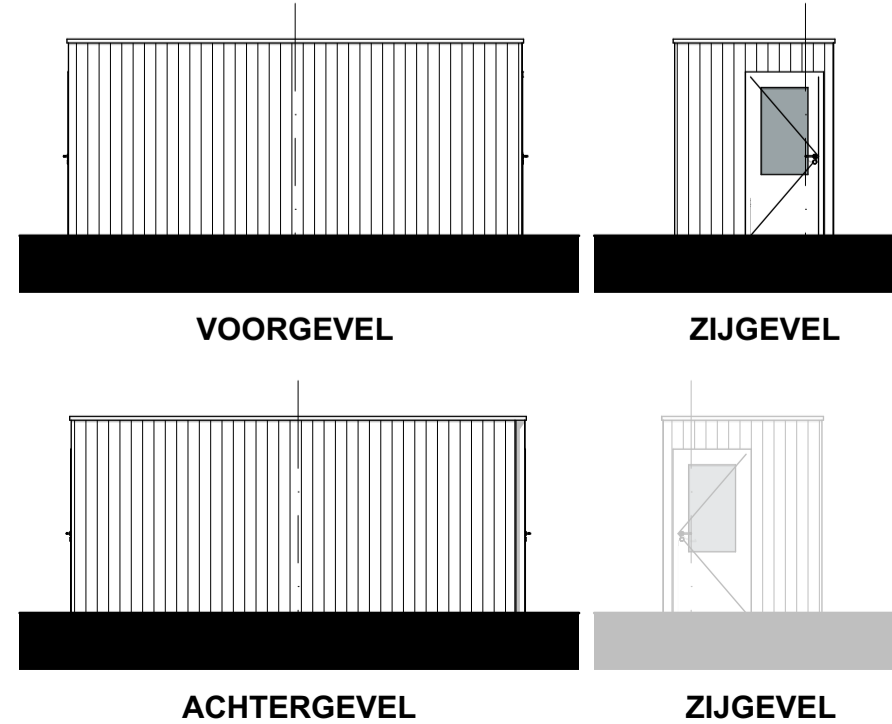


VOORGEVEL

ZIJGEVEL

ACHTERGEVEL

ZIJGEVEL

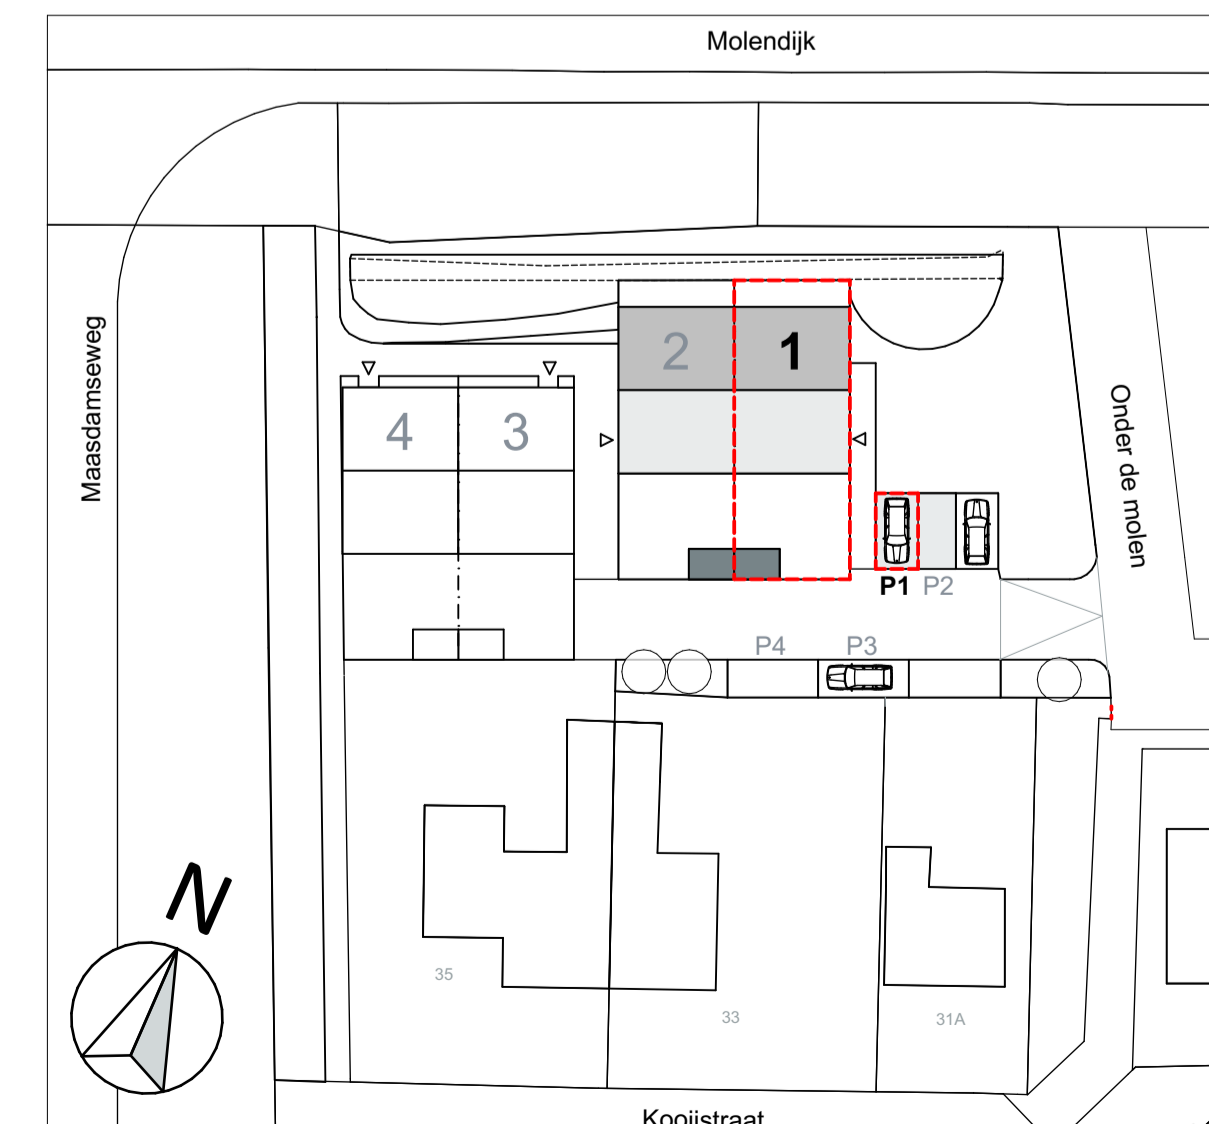

Projectnummer **211** Tekening **VK-01**  
 Project **4 seniorenwoningen Onder de Molen** Omschrijving **Verkooptekening bouwnummer 1**  
**Onder de Molen**  
**3295 LL 's-Gravendeel**

Opdrachtgever **DIV Project Ontwikkeling B.V.** Schaal **1:100/1:50**  
 van Hogendorpstraat 25 Datum **11-03-2025**  
 3281 SW Numansdorp Gewijzigd (A)  
 06 44 13 73 82 (B)  
 www.divarchitecten.nl (C)  
 info@divarchitecten.nl (D)  
 (E)  
 (F)  
 (G)  
 (H)

**DIVARCHITECTEN**

Deze tekening is eigendom van DIV architecten. Zonder schriftelijke toestemming mag deze niet worden gepubliceerd, gebruikt of de inhoud ervan tot kennis van derden worden gebracht.