


OOSTGEVEL NR 1


NOORDGEVEL NR 1-2

WESTGEVEL NR 2


ZUIDGEVEL NR 2-1

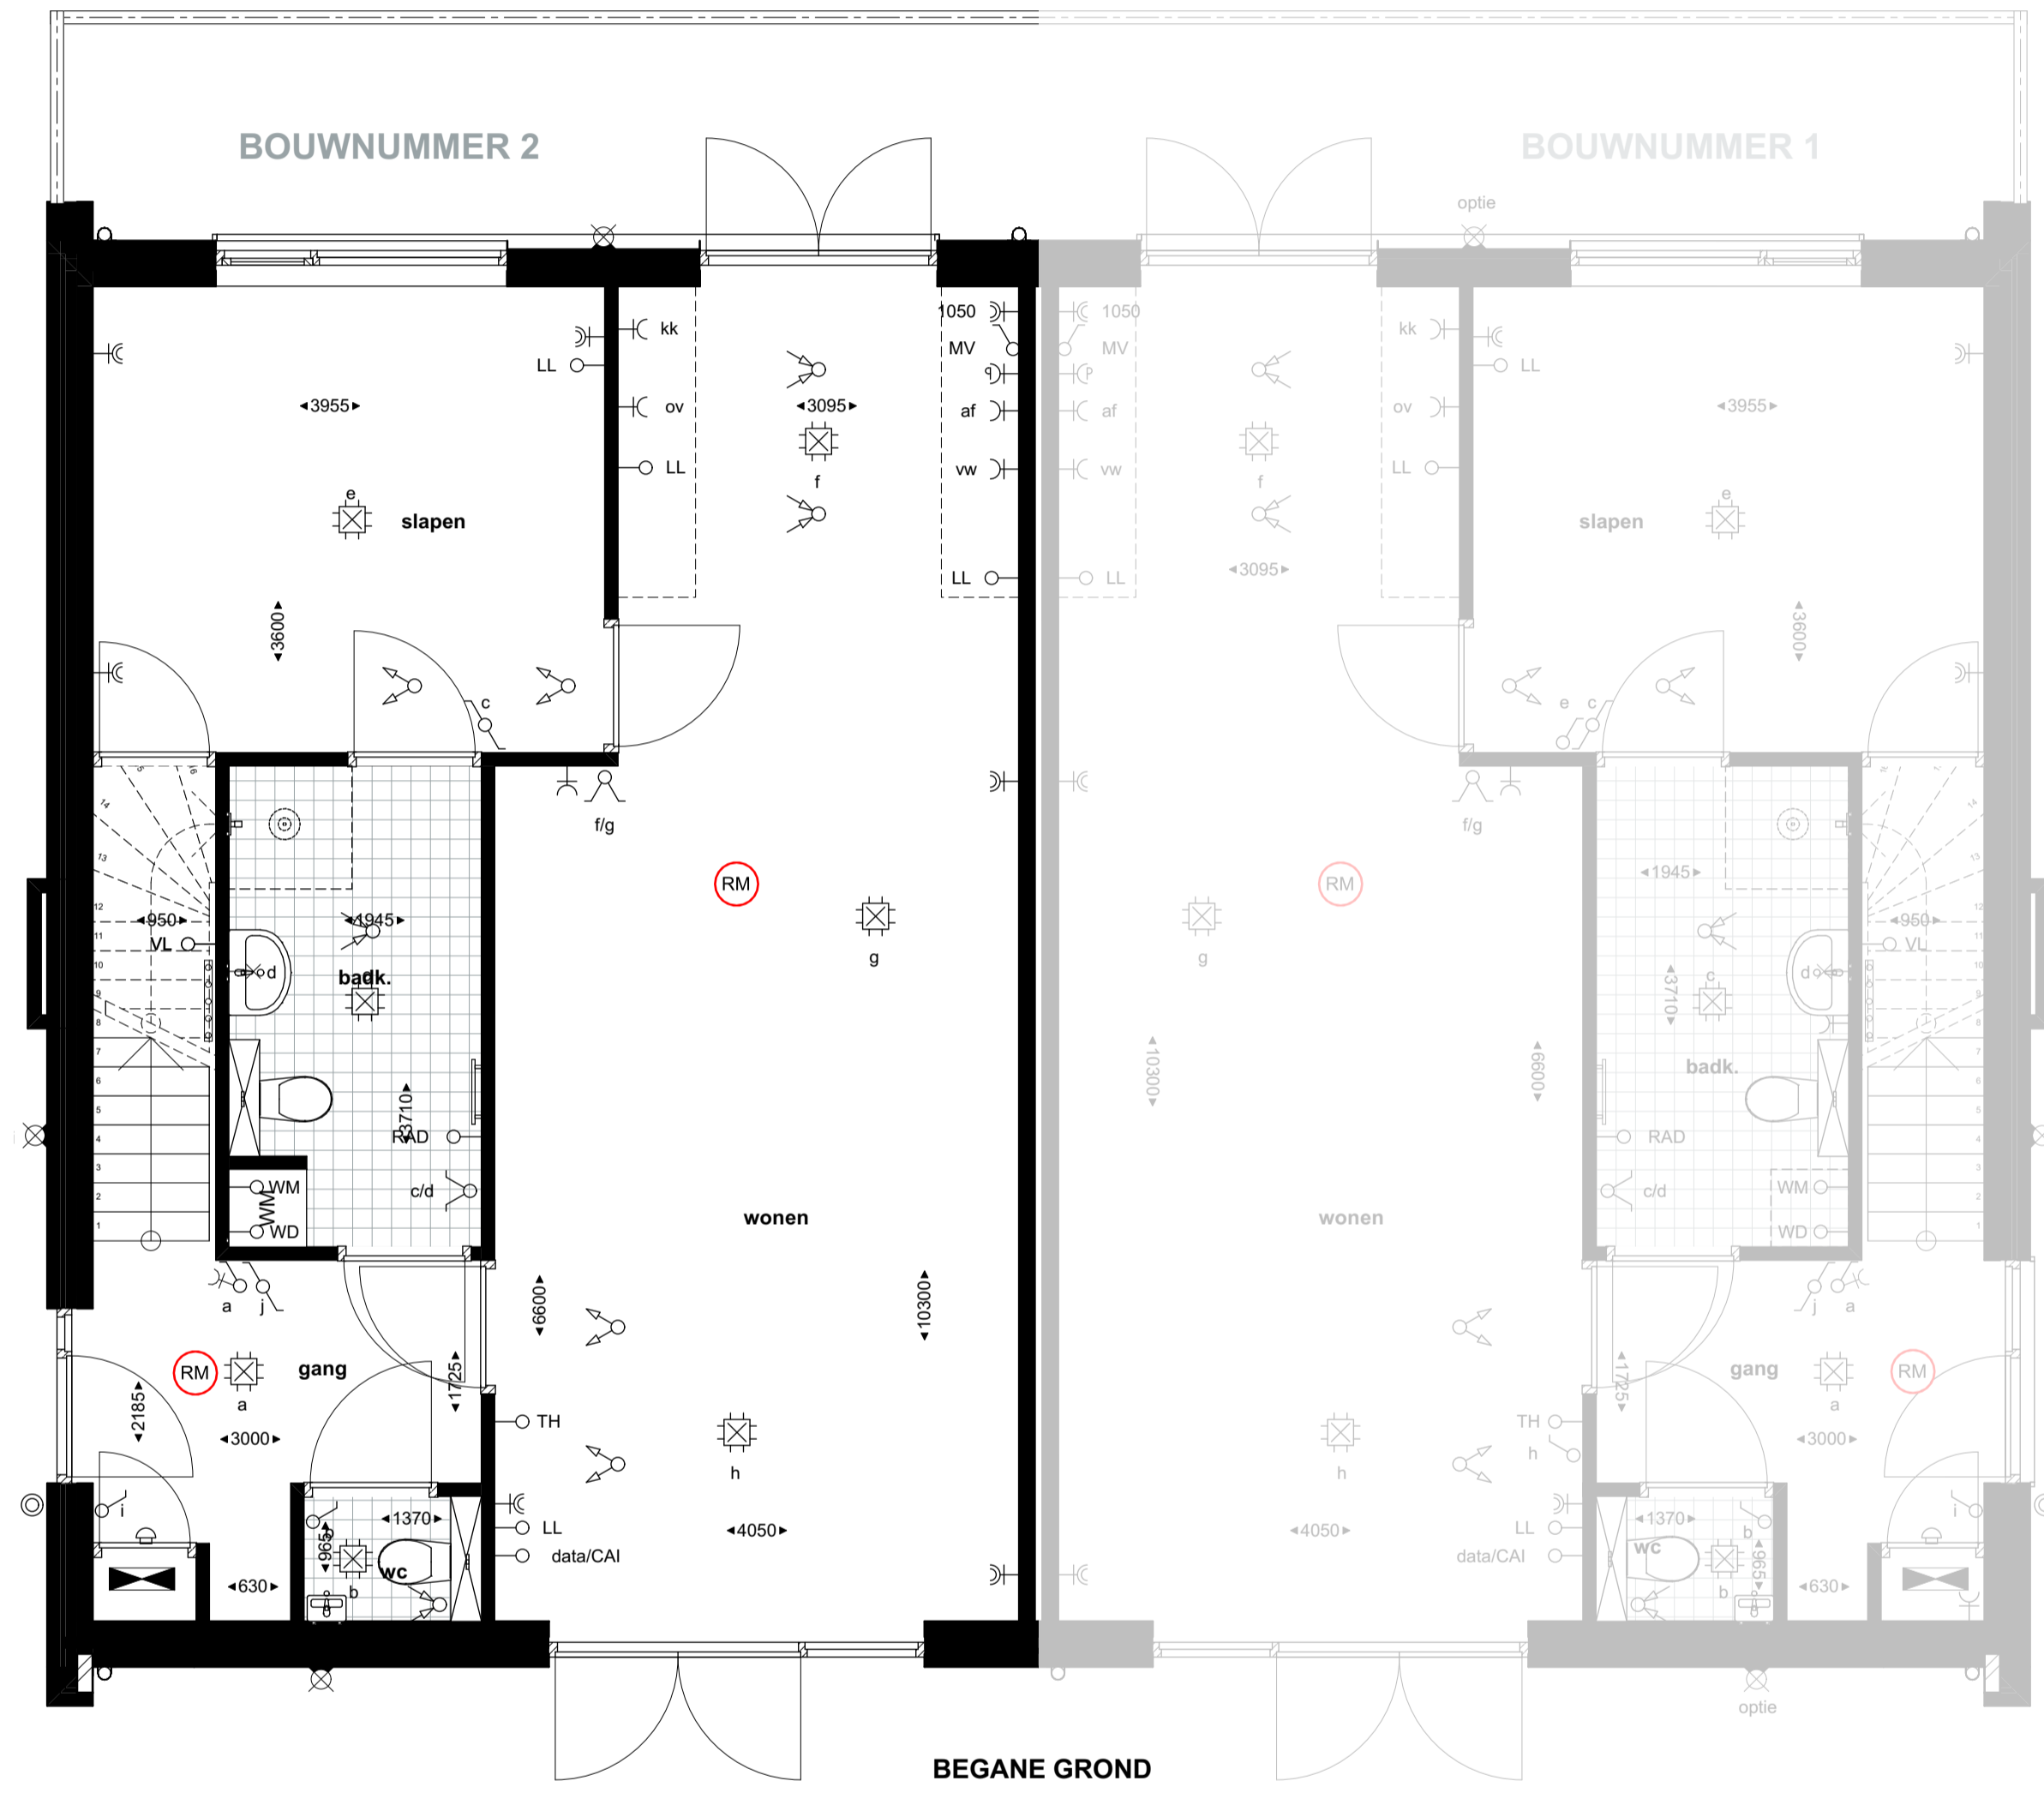

BEGANE GROND

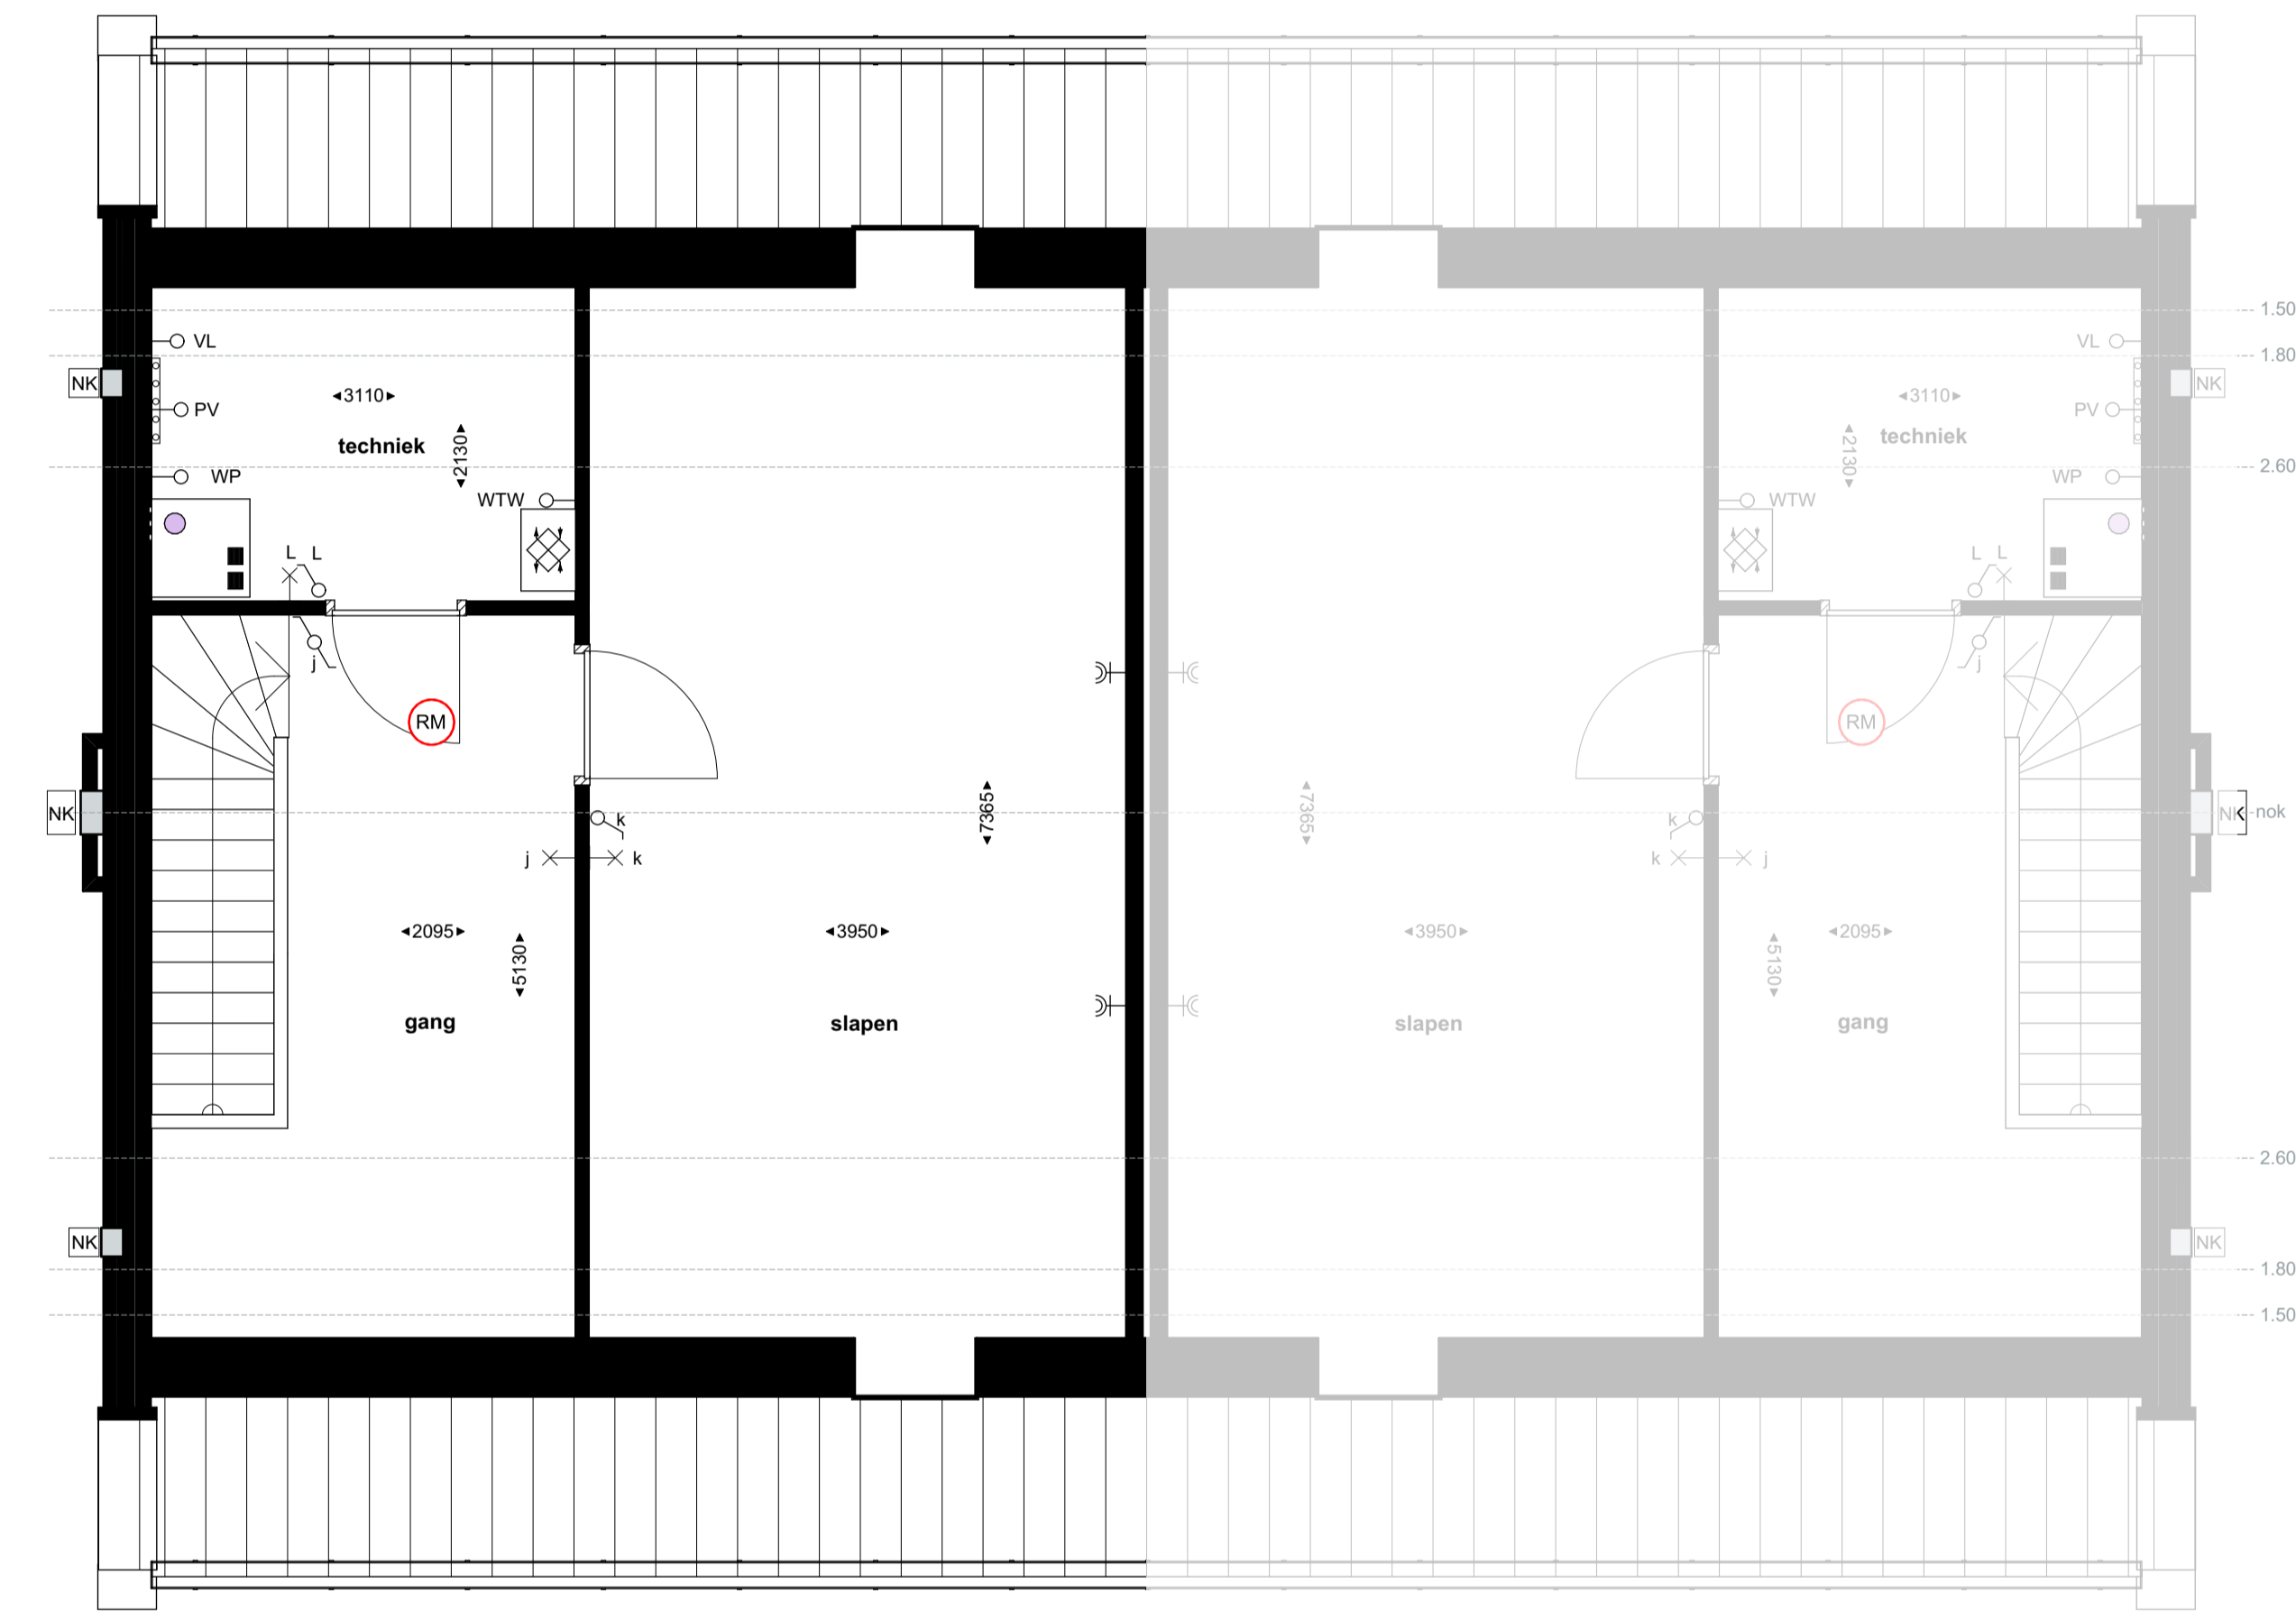

1e VERDIEPING

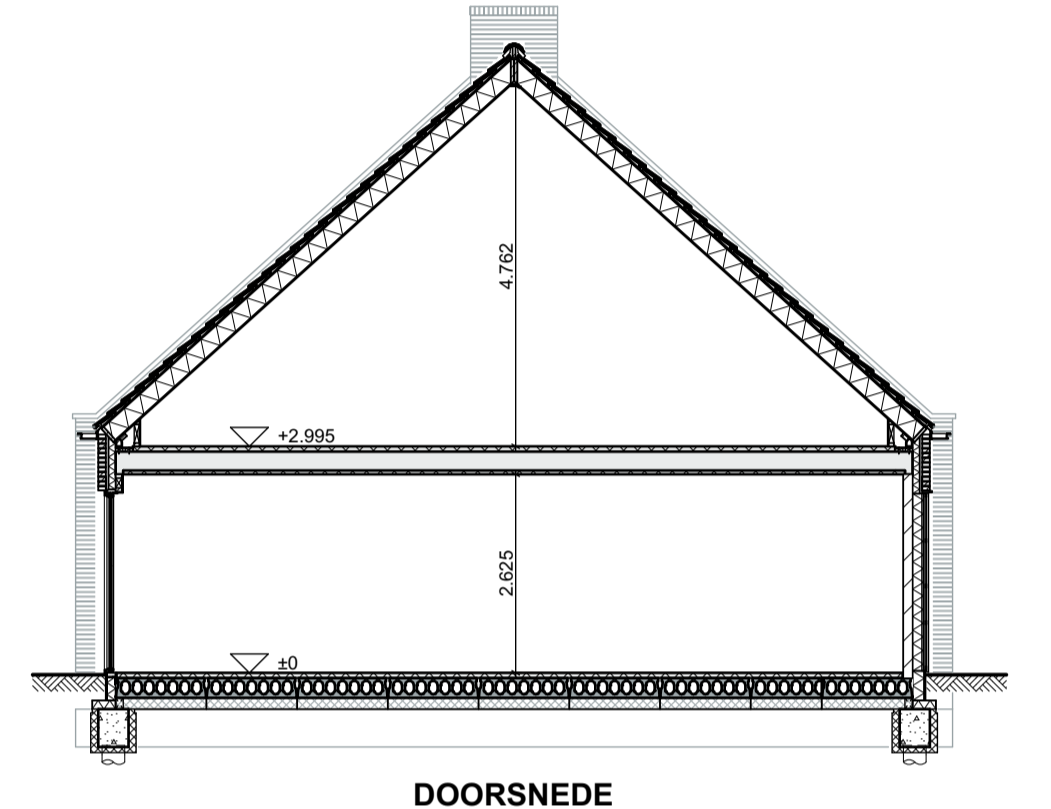


DOORSNEDE

RENOVOOI VERKOOPTTEKENINGEN

Alle maten zijn in millimeters weergegeven.
 Alle op verkooptekening aanwezige maatvoering is indicatief.
 De electra- en ventilatiesymbolen zijn indicatief weergegeven en dienen definitief door de installateurs te worden bepaald.
 Standaardhoogte schakelmateriaal ca. 1050+ vloerpeil.

Er kunnen geen rechten ontleend worden aan:
 - de exacte maten en oppervlaktes zoals aangegeven
 - de exacte plaats en type van het electra
 - aantal mv punten is indicatief, exacte locatie n.t.b. door installateur
 - Opstelling installatie en sanitair is indicatief.


Symbol	Omschrijving	Hoogte
⊞	verdeelkast	
⊞	cv verdeler	
⊞	wandradiator	
NK	nekstak in gevel	>3000
⊞	drukknoop deurbel	1300
⊞	deurbel gong	2300
⊞	centraaldoos t.b.v. lichtpunt zonder armatuur	plafond
⊞	aansluitpunt wandlicht zonder armatuur	1600
⊞	aansluitpunt wandlicht met armatuur	1600
⊞	aansluitpunt buitenlichtpunt	1600
⊞	rookmelder	plafond
⊞	wandcontactdoos	300
⊞	dubbele wandcontactdoos	300
⊞	aansluiting perlex	600
⊞	schakelaar enkelpolig	1050
⊞	schakelaar enkelpolig met wandcontactdoos	1050
⊞	serieschakelaar	1050
⊞	wisselchakelaar	1050
⊞	kruisschakelaar	1050
⊞	standen schakelaar mechanische ventilatie	1050
⊞	loze leiding	300
⊞	aansluitpunt data/CAI	300
⊞	aansluitpunt thermostaat	1500
⊞	aansluitpunt wasmachine	1200
⊞	aansluitpunt wasdroger	1200
⊞	aansluitpunt mechanische ventilatie unit	1200
⊞	aansluitpunt warmtepomp	1200
⊞	aansluitpunt elektrische radiator	260
⊞	aansluitpunt verdelers vloerverwarming	300
⊞	aansluitpunt omvormer pv panelen	1200
⊞	ventilatie inblaas ventiel	plafond
⊞	ventilatie afzuig ventiel	plafond

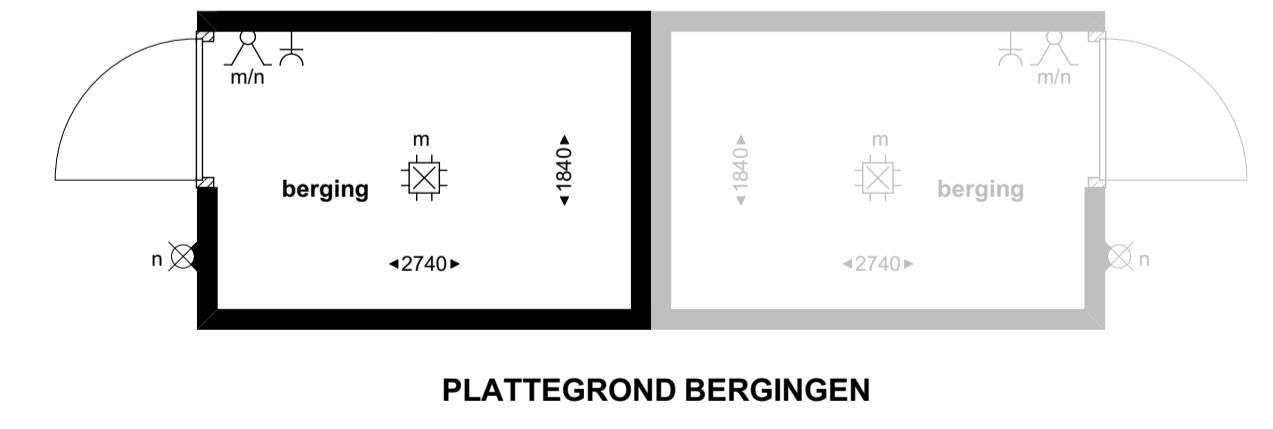

PLATTEGROND BERGINGEN



(Let op dakkapelen zijn opties)

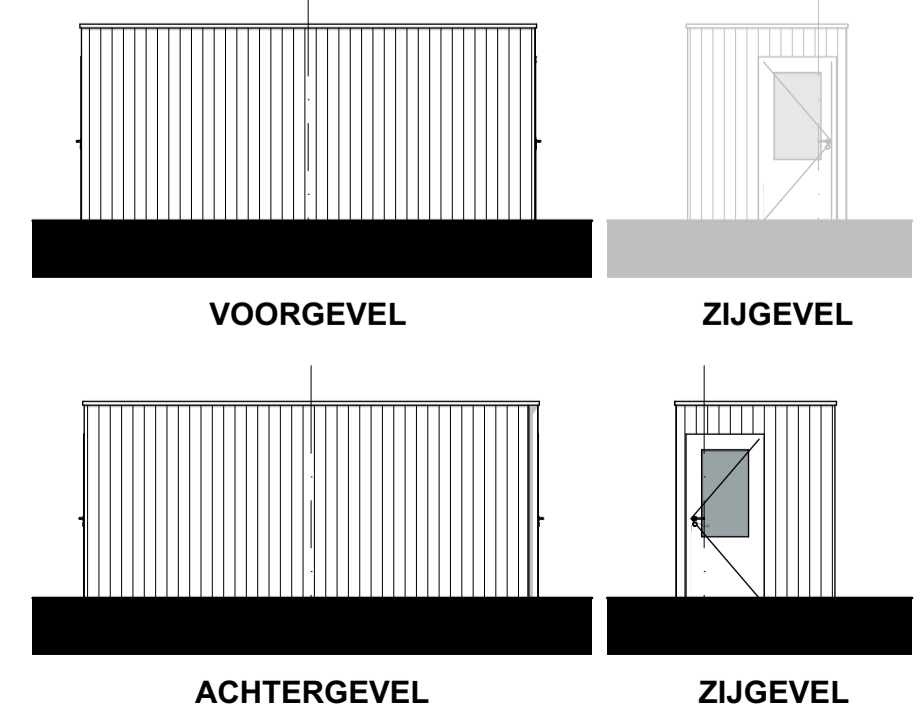


VOORGEVEL

ZIJGEVEL

ACHTERGEVEL

ZIJGEVEL

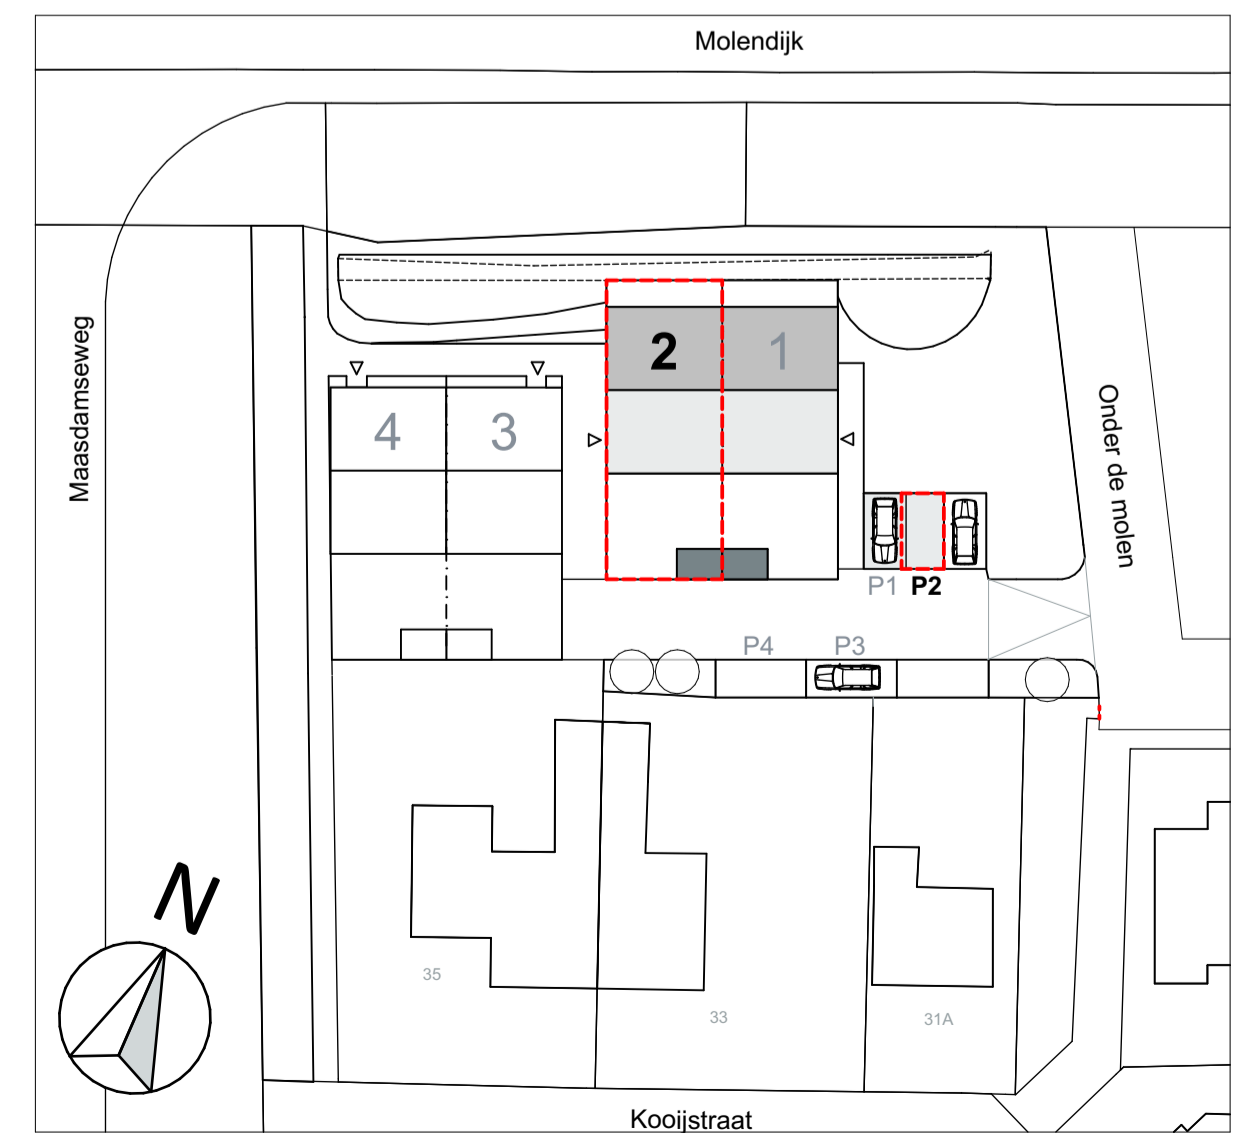

Projectnummer **211** Tekening **VK-02**
 Project **4 seniorenwoningen Onder de Molen** Omschrijving **Verkooptekening bouwnummer 2**
Onder de Molen
3295 LL 's-Gravendeel

Opdrachtgever **DIV Project Ontwikkeling B.V.** Schaal **1:100/1:50**
 van Hogendorpstraat 25 Datum **11-03-2025**
 3281 SW Numansdorp Gewijzigd (A)
 06 44 13 73 82 (B)
 www.divarchitecten.nl (C)
 info@divarchitecten.nl (D)
 (E)
 (F)
 (G)
 (H)

DIVARCHITECTEN

Deze tekening is eigendom van DIV architecten. Zonder schriftelijke toestemming mag deze niet worden gepubliceerd, gebruikt of de inhoud ervan tot kennis van derden worden gebracht.